


# ЭЛЕКТРОСХЕМЫ

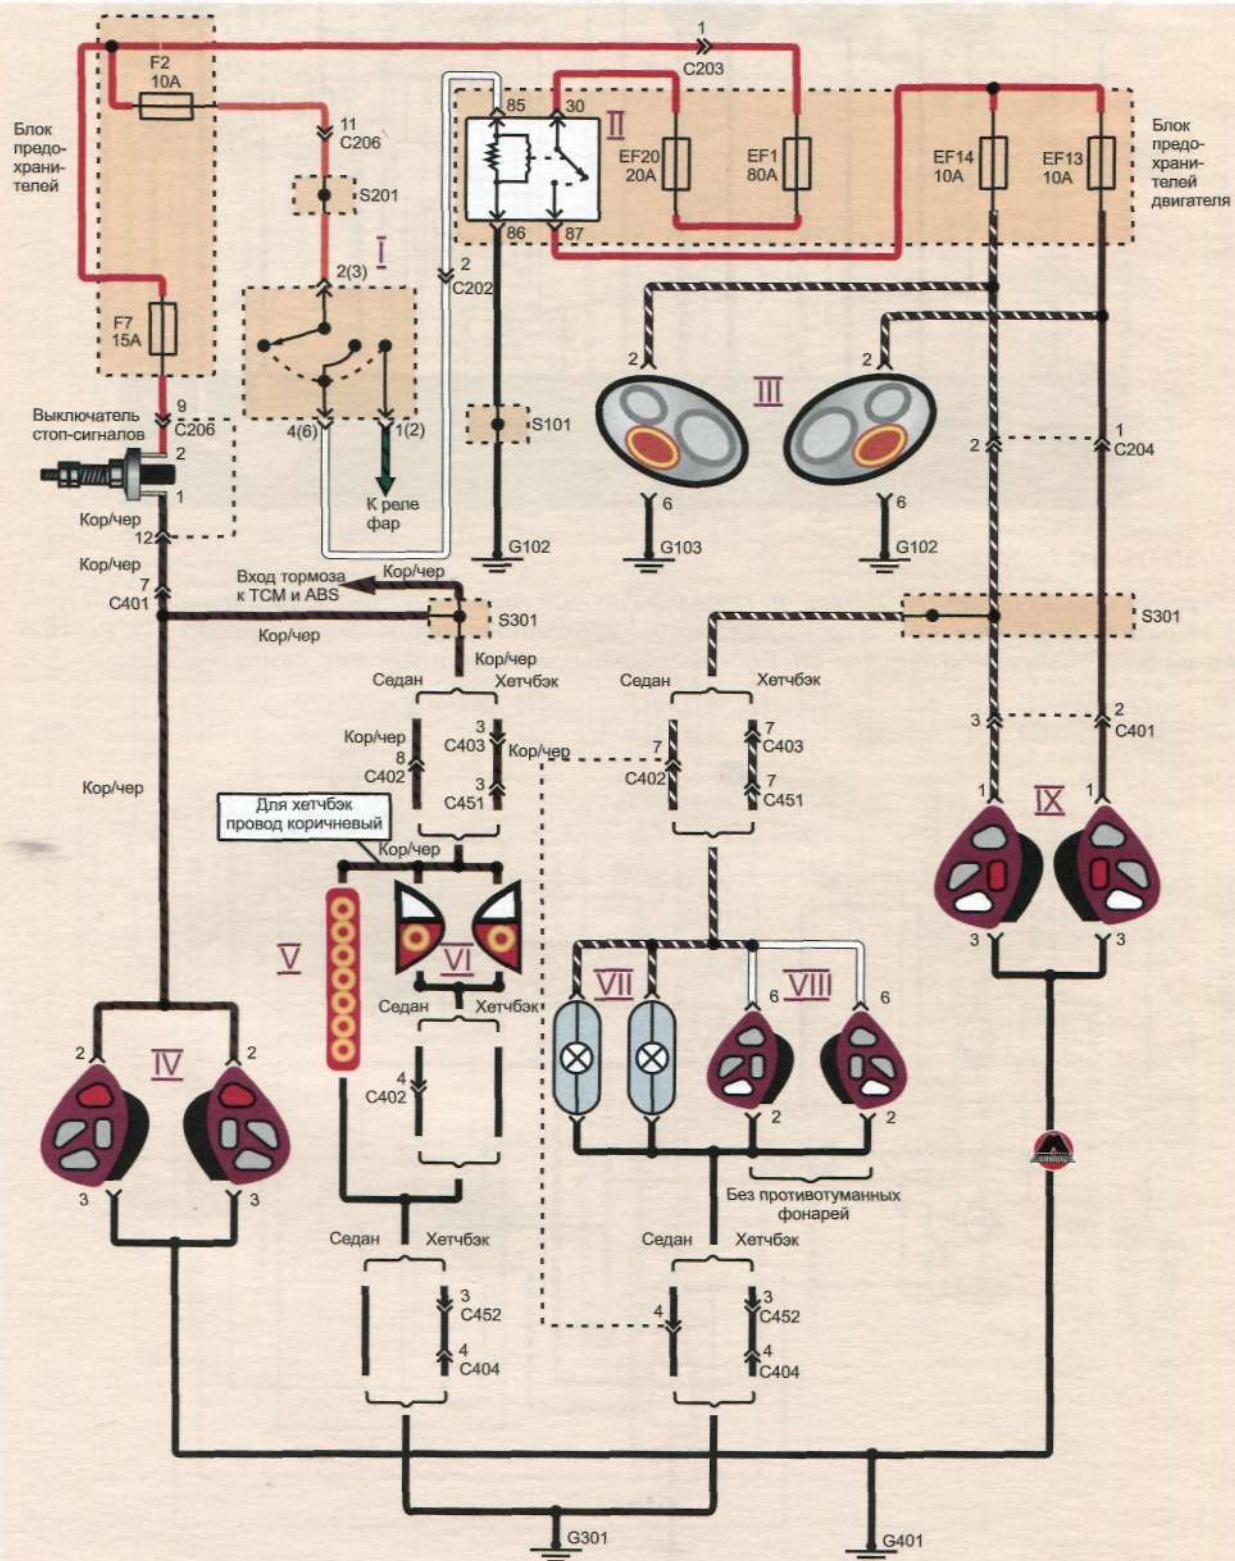

## Схема габаритных огней и стоп сигналов

- I. Комбинированный переключатель фар (с противотуманными фарами и фонарями).
- II. Реле освещения.
- III. Передние габаритные лампы.
- IV. Стоп-сигналы.
- V. Дополнительный верхний стоп-сигнал.
- VI. Стоп-сигнал на дверце багажника.
- VII. Лампы номерного знака.
- VIII. Задние фонари (седан)/Задние фонари на задней двери (хэтчбэк).
- IX. Задние габаритные лампы и задние фонари.