

ГАБАРИТЫ И ПОДСВЕТКА

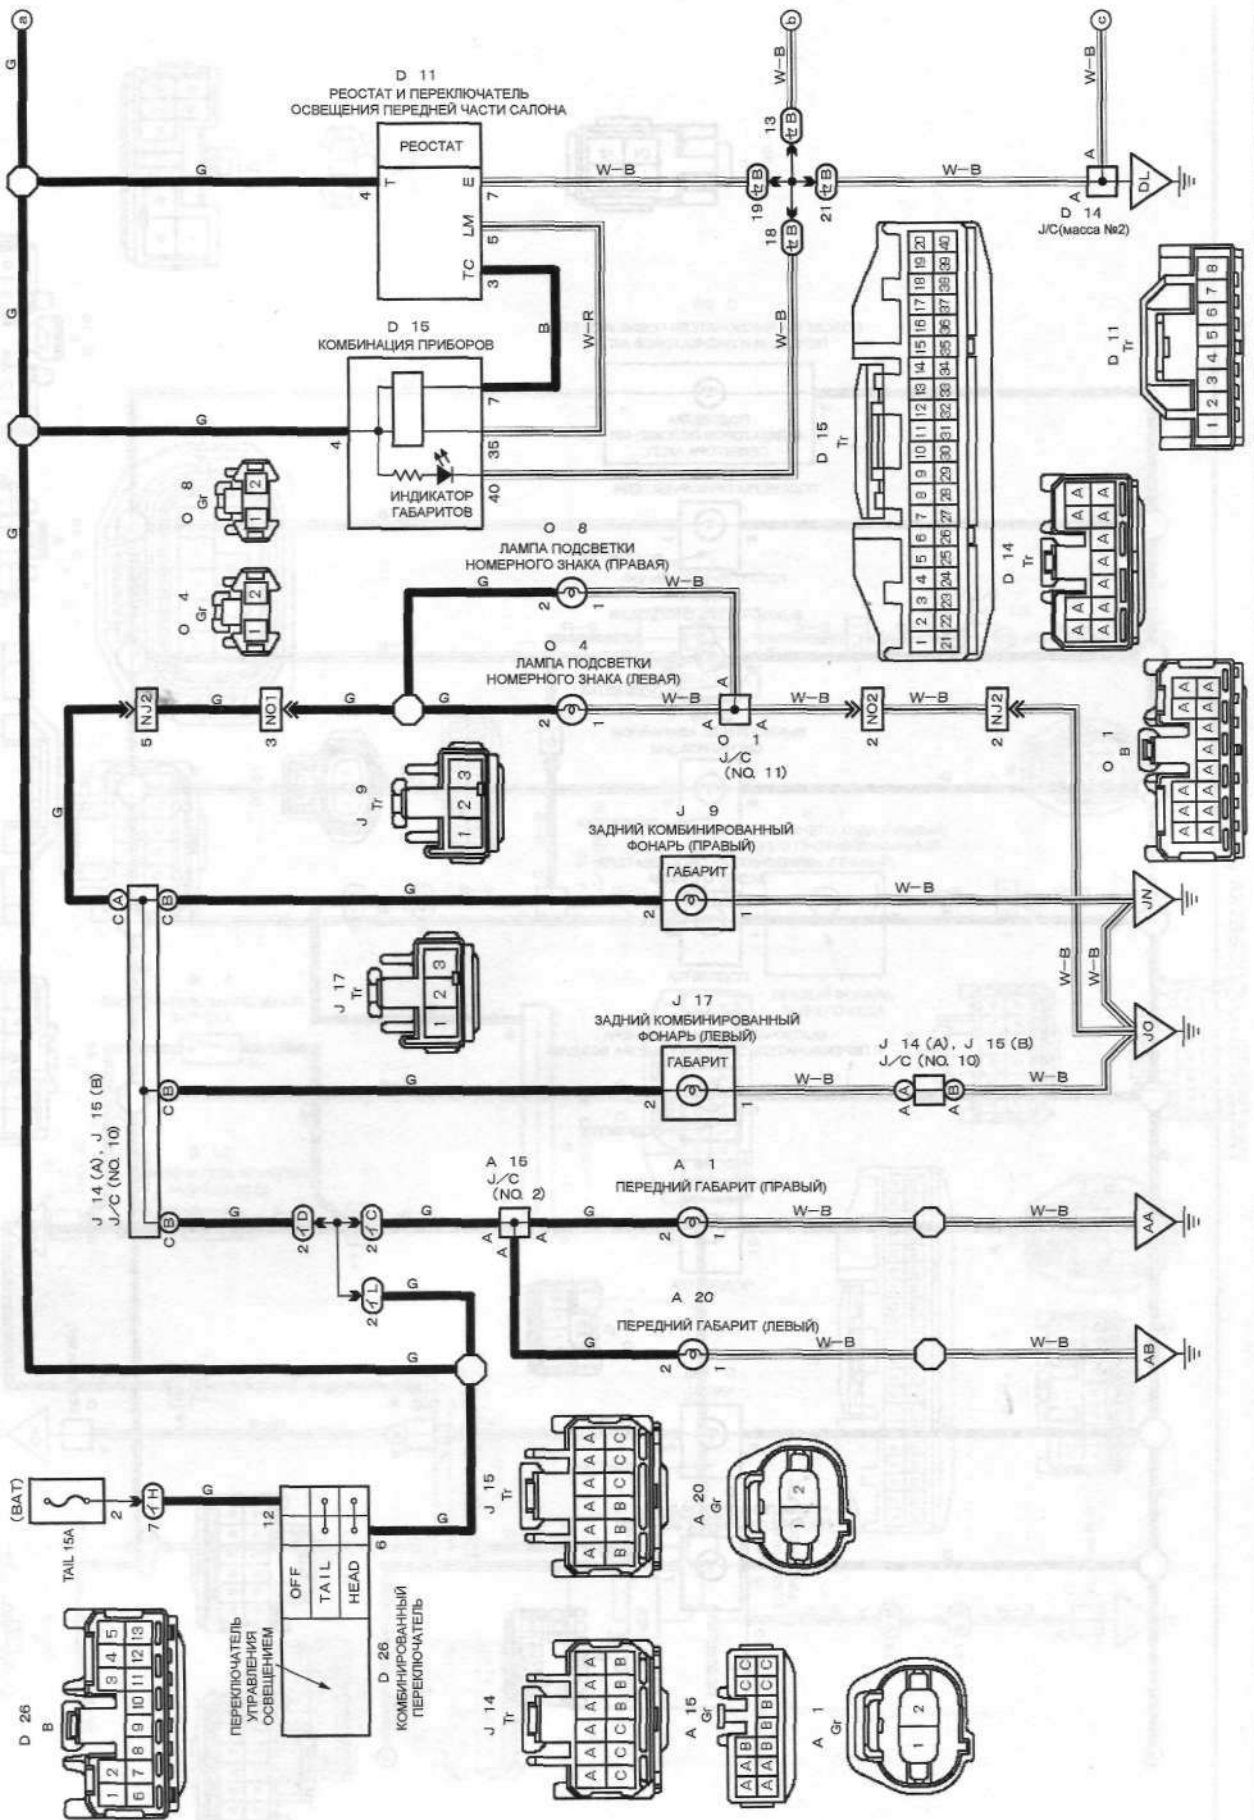


Схема 23.