


B Черный	DG Темно серый	GR Серый	O Оранжевый	R Красный	Y Желтый
BR Коричневый	G Зеленый	L Синий	PU Бордовый	V Фиолетовый	

Центральный замок и система сигнализации (часть 2)

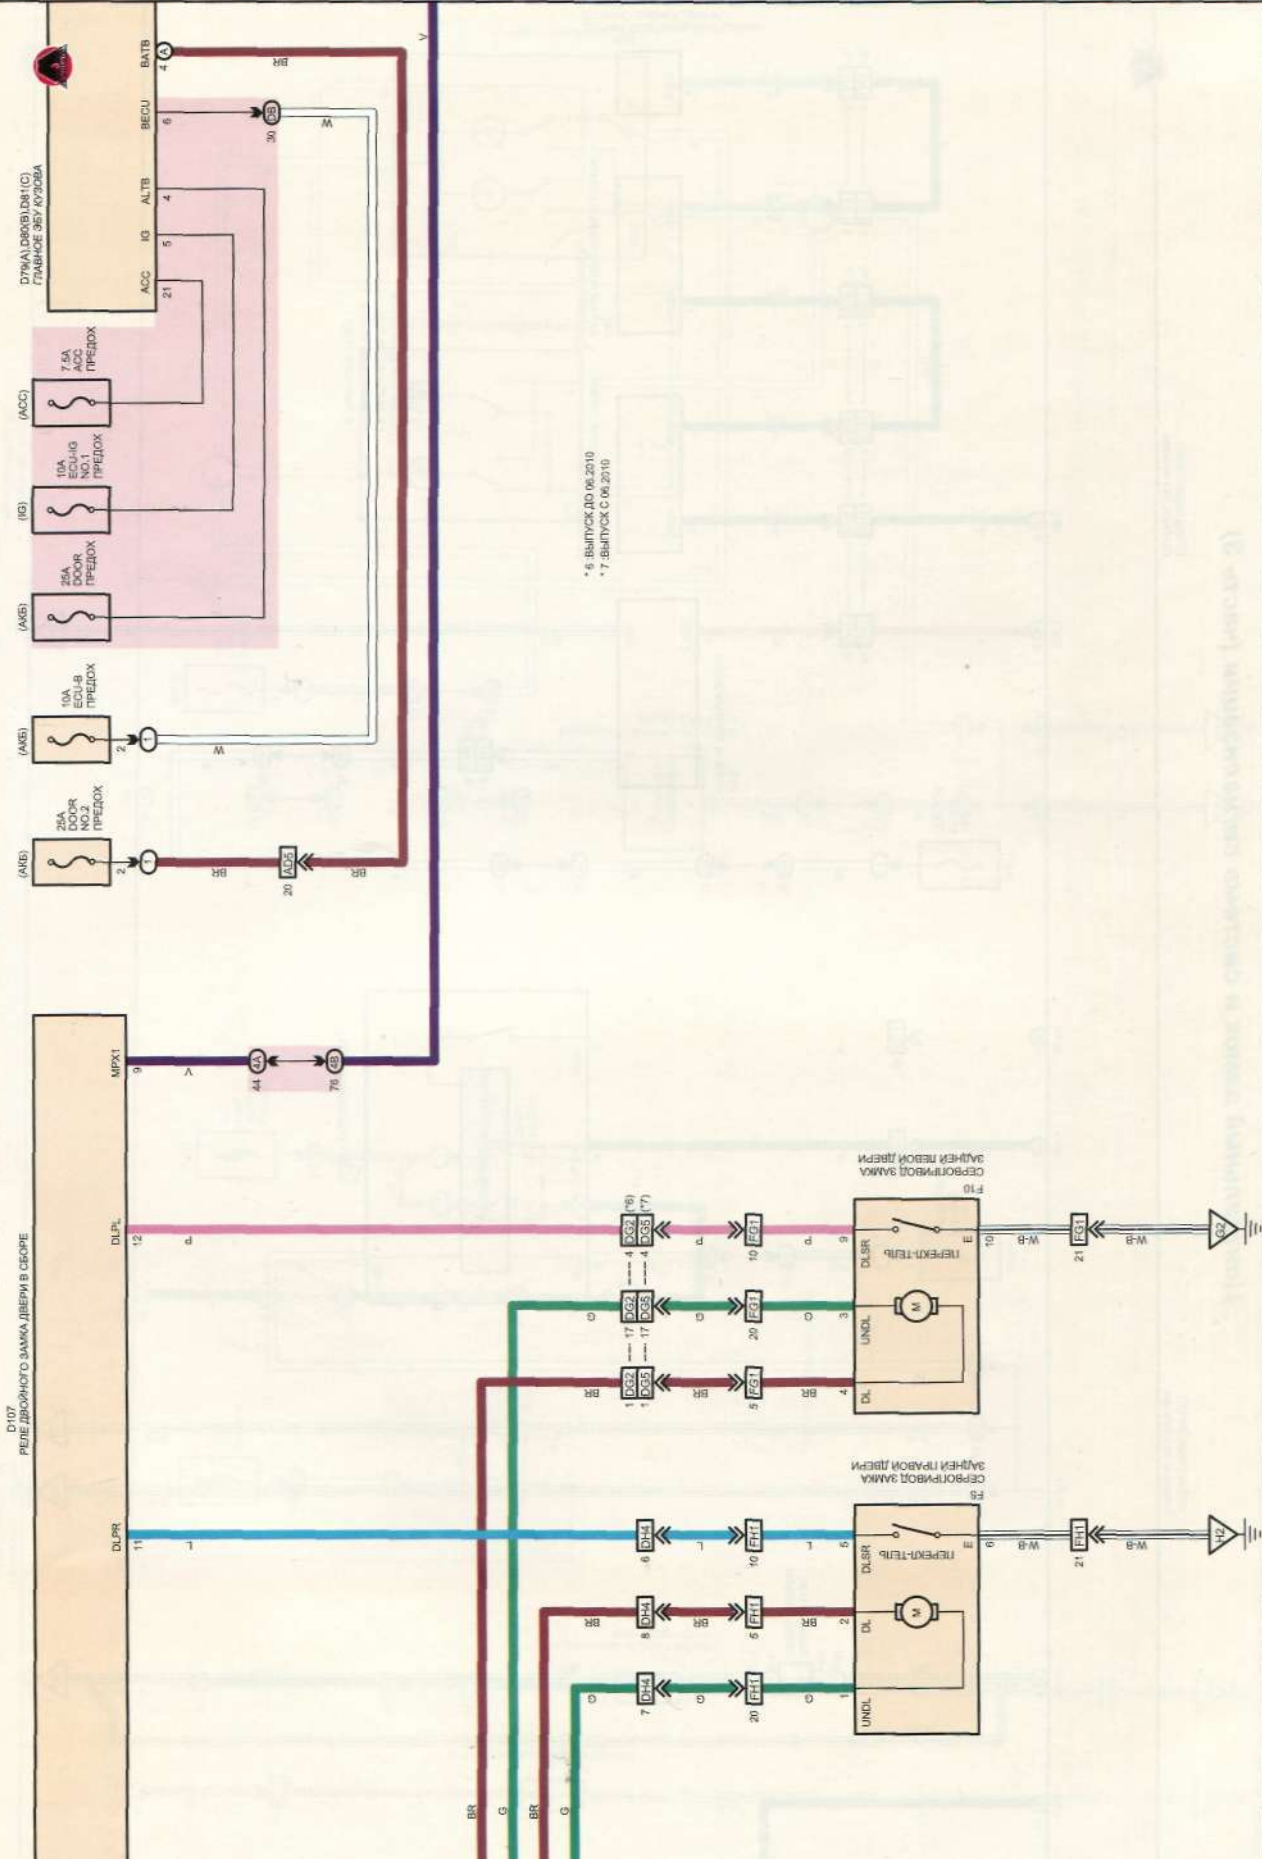

*6. ВЫПУСК ДО 06.2010
*7. ВЫПУСК С 06.2010

D107
РЕЛЕ ДВОЙНОГО ЗАМКА ДВЕРИ В СБОРЕ

СЕРВОИМУЩАЯ ЗАМКА
ЗАПЕРТ. ТЕРМ. (L)
UNCL. (G)
DL (BR)
E (O)
F10

СЕРВОИМУЩАЯ ЗАМКА
ЗАПЕРТ. ТЕРМ. (L)
UNCL. (G)
DL (BR)
E (O)
F5