

ЗВУКОВОЙ СИГНАЛ

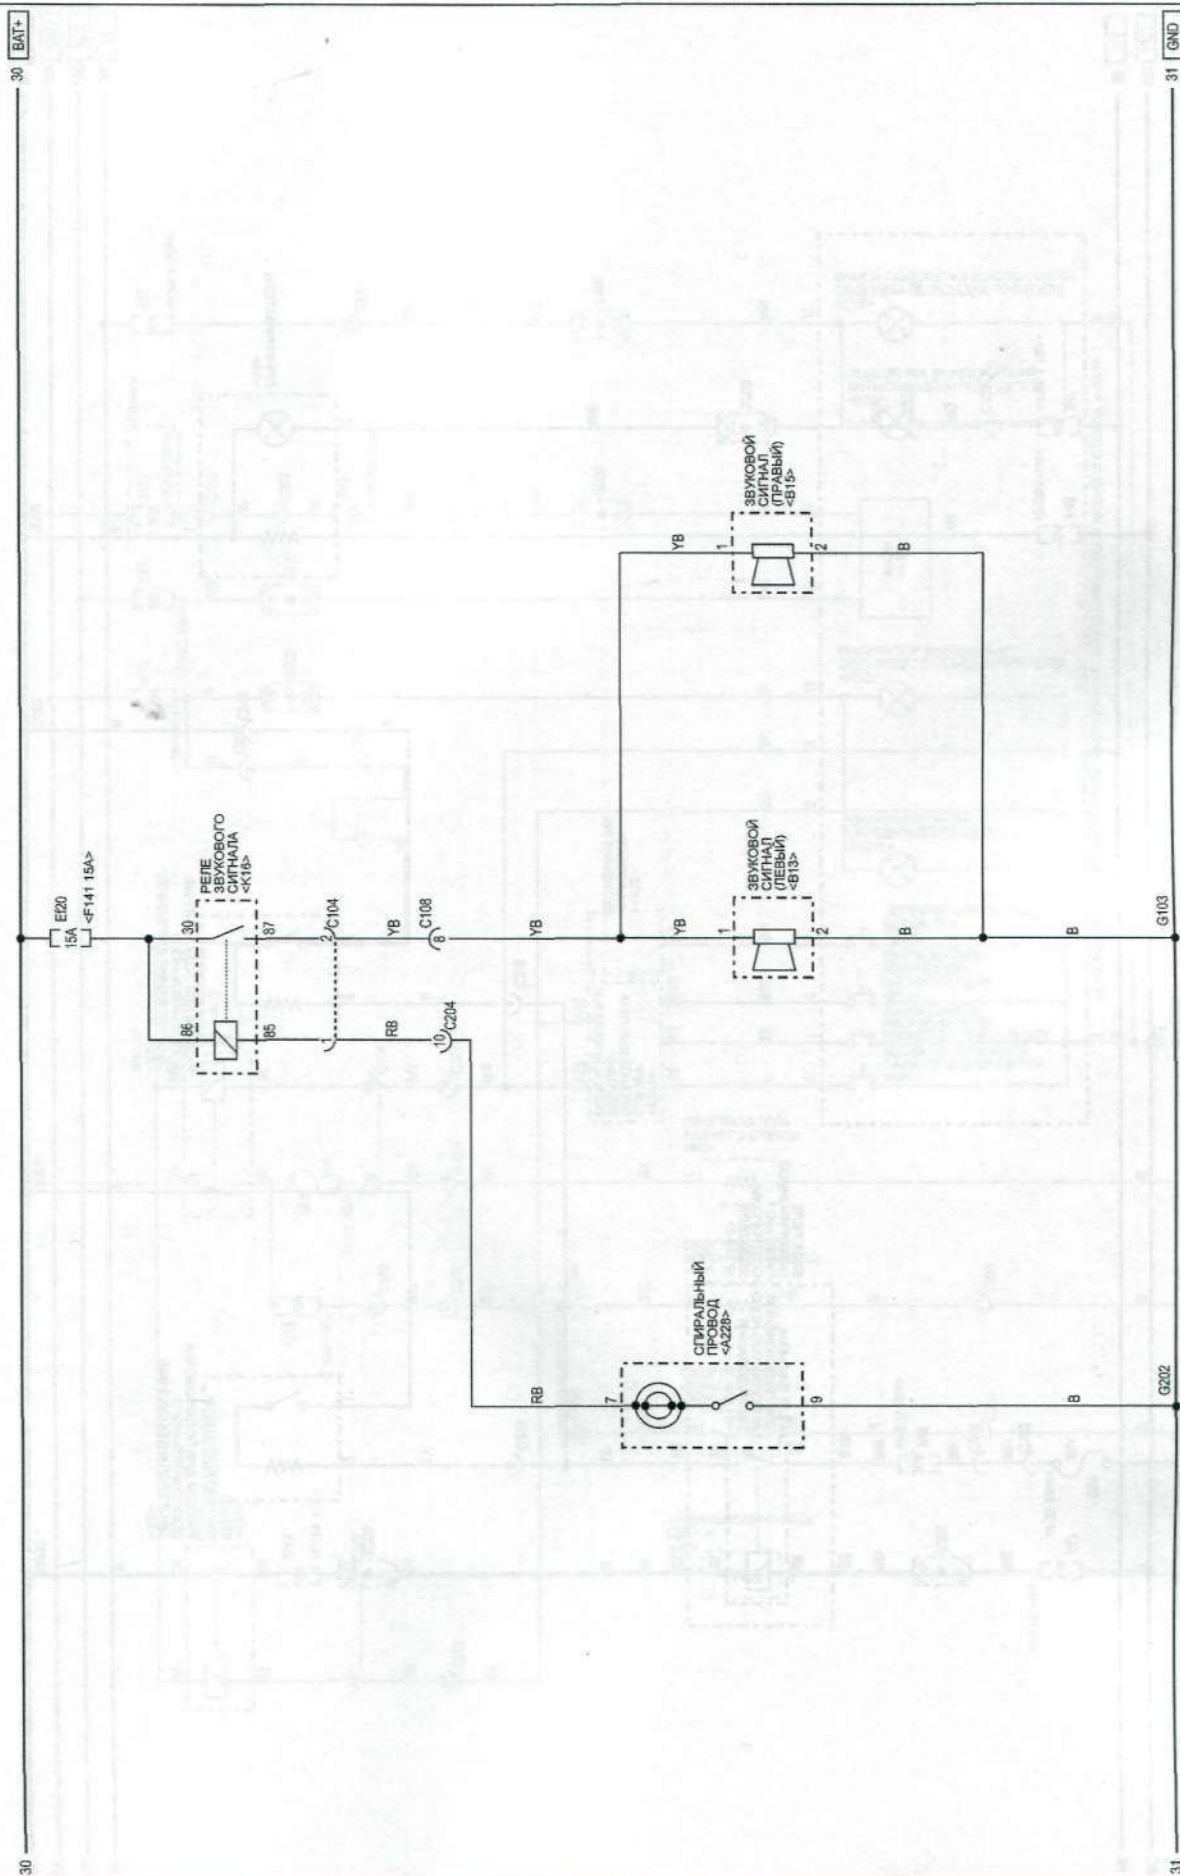


Схема 23.