

СИСТЕМА ПОМОЩИ ПРИ ПАРКОВКЕ - 2

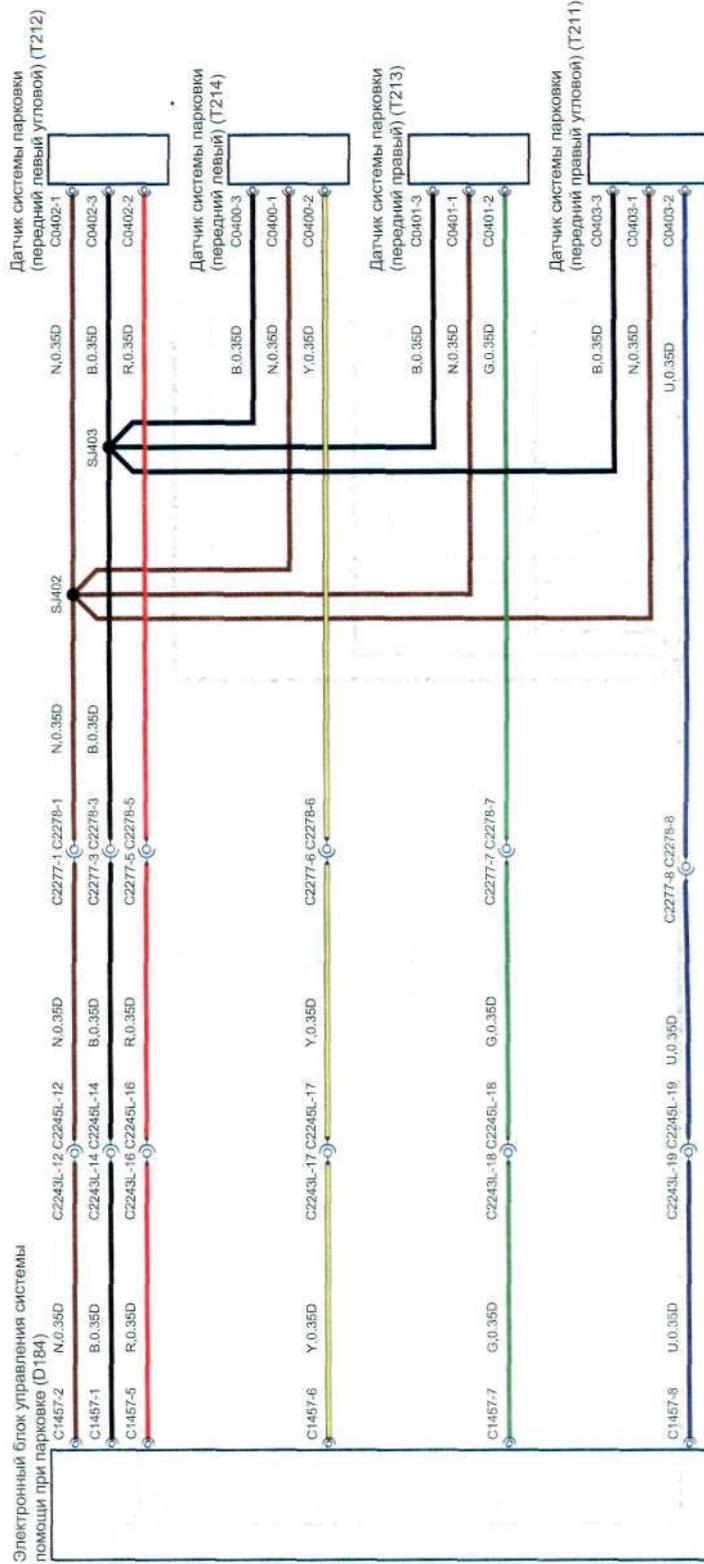


Схема 43.