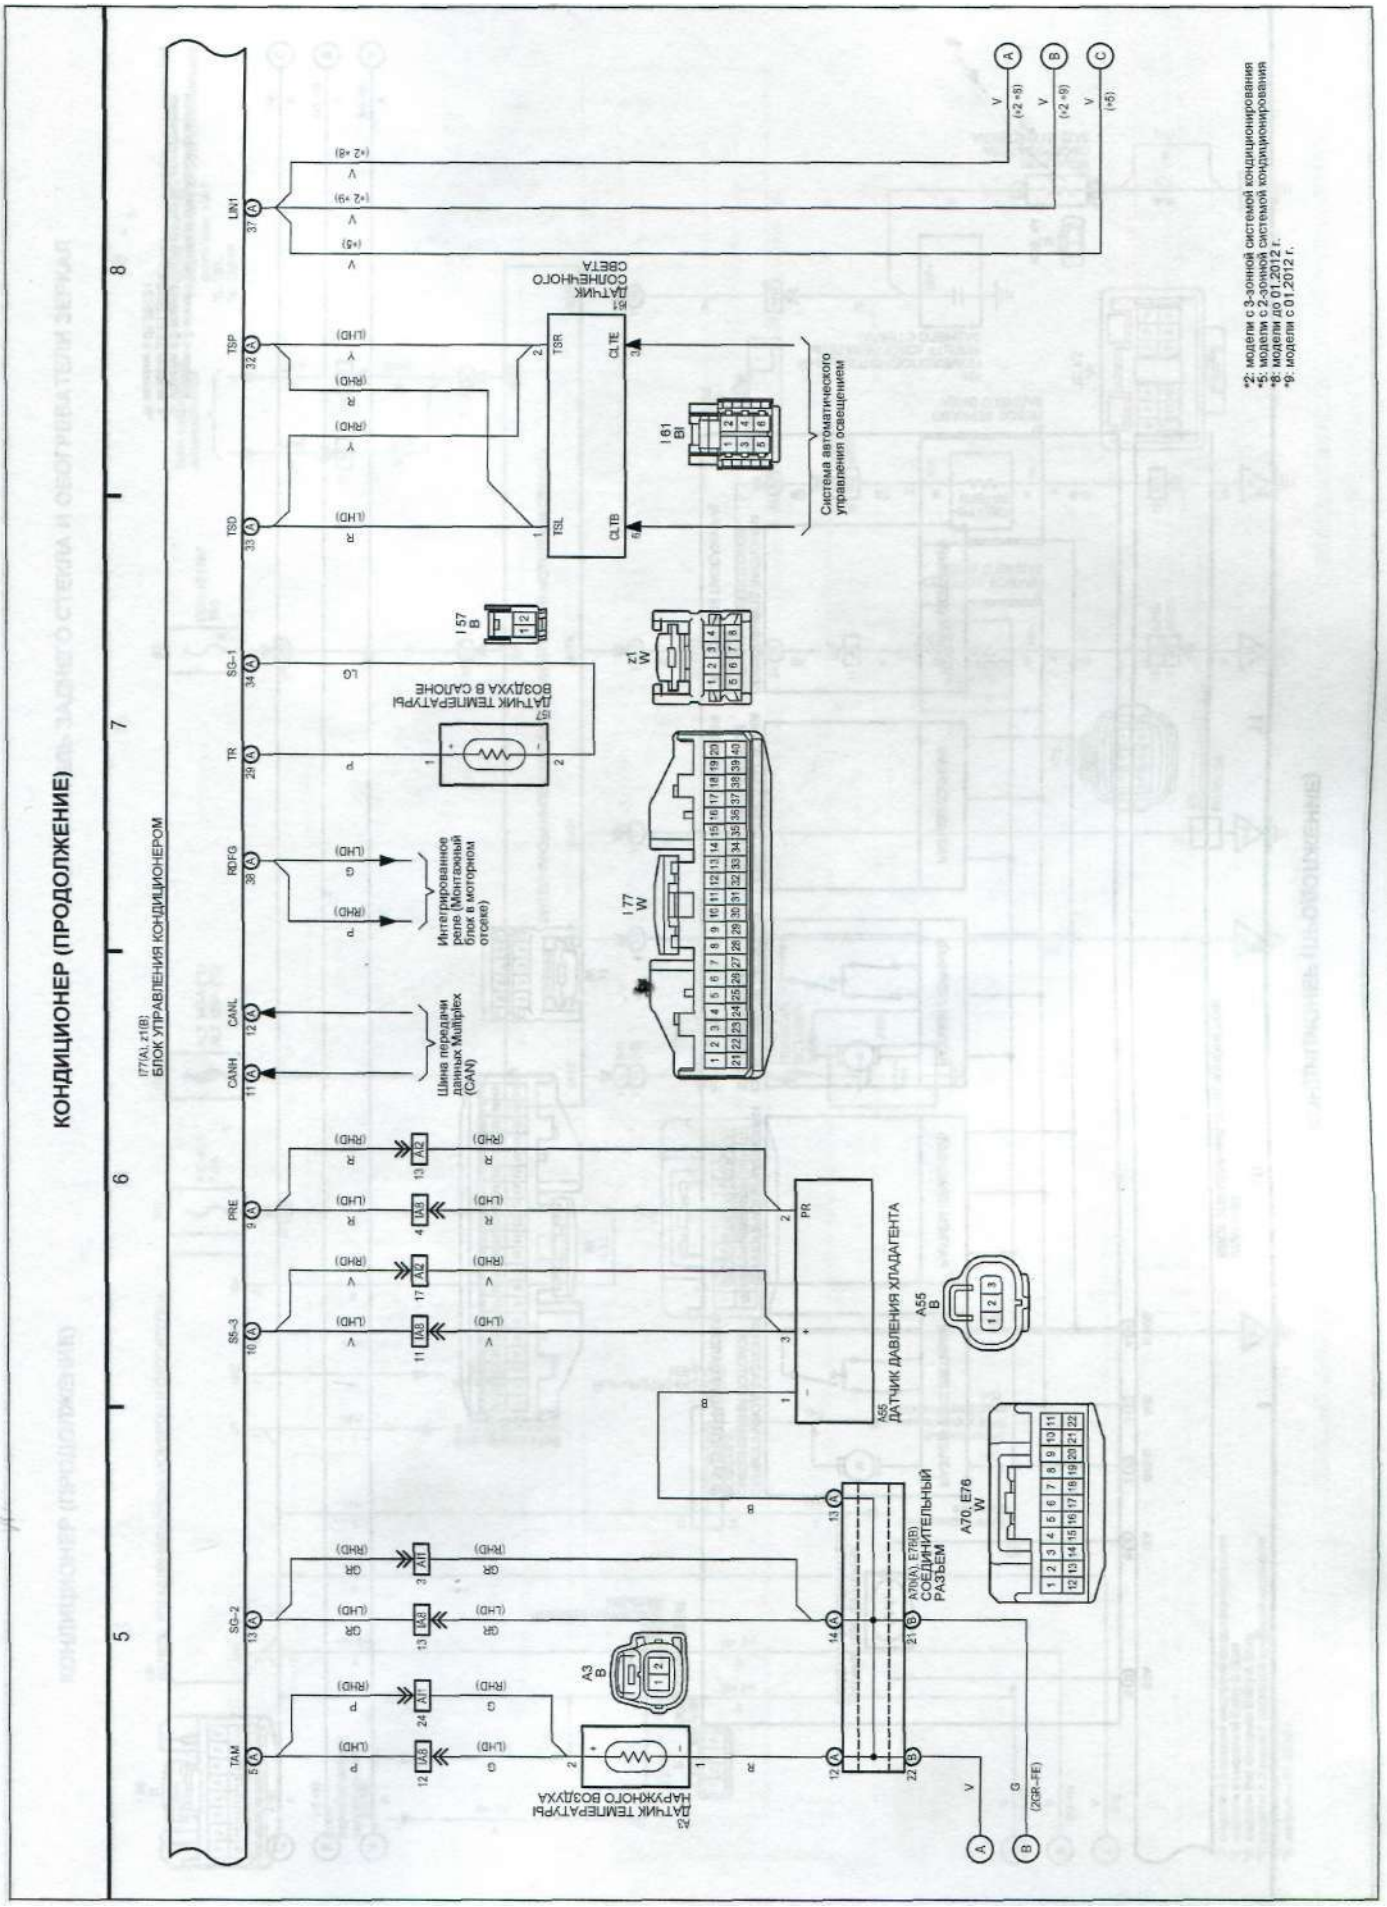

Схема 19 (продолжение).