

САЛОННОЕ ЗЕРКАЛО ЗАДНЕГО ВИДА

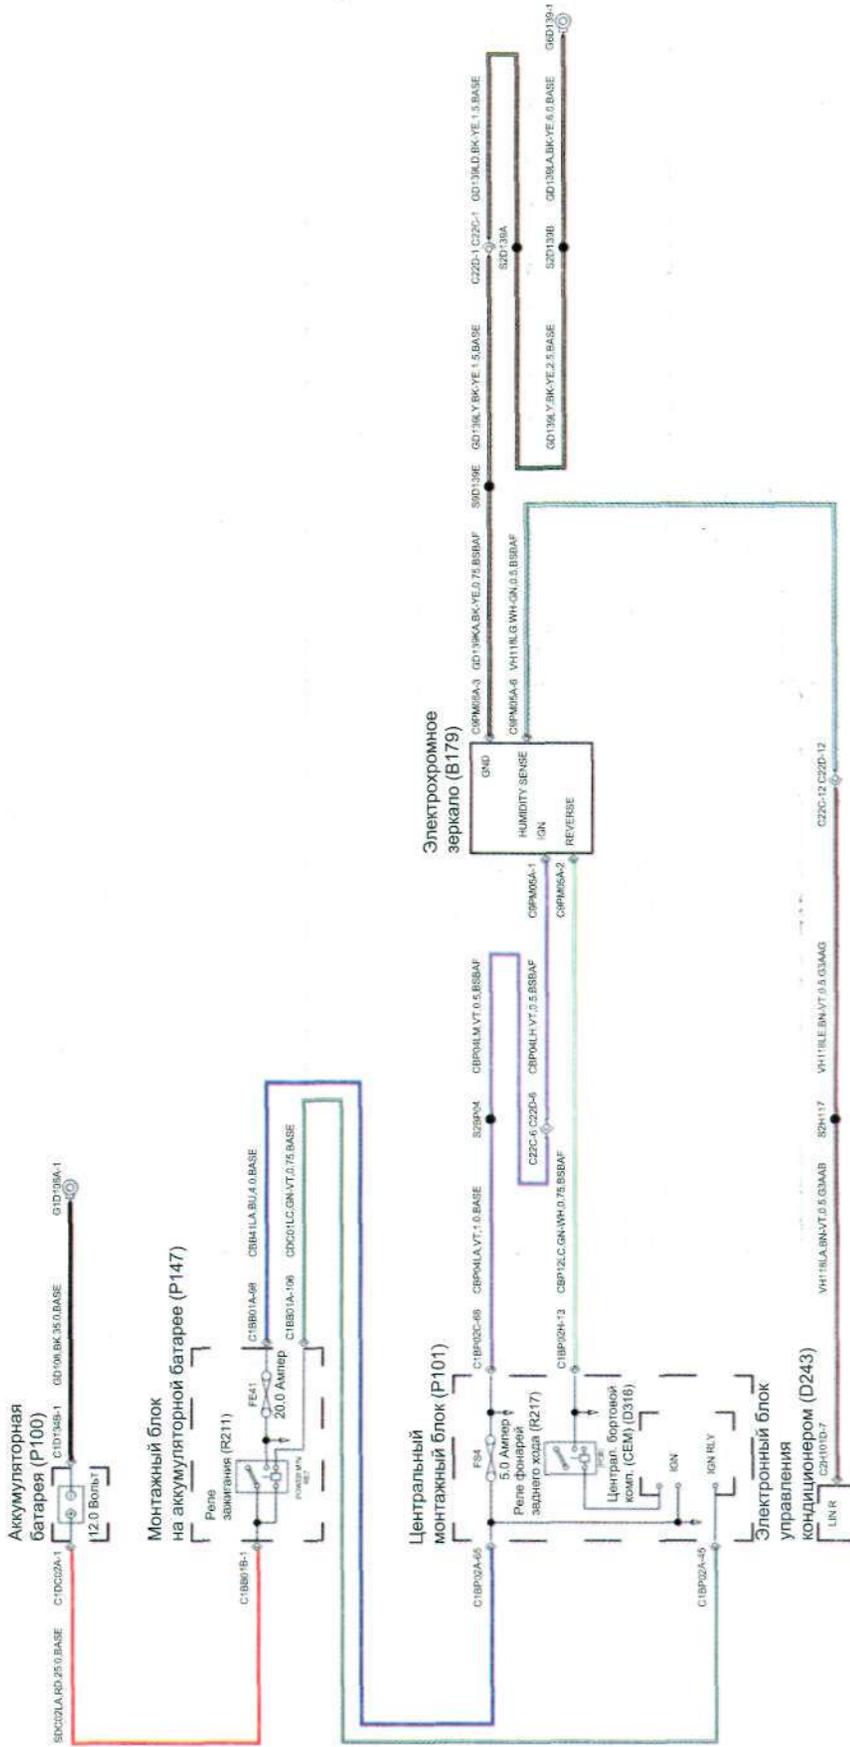


Схема 37.