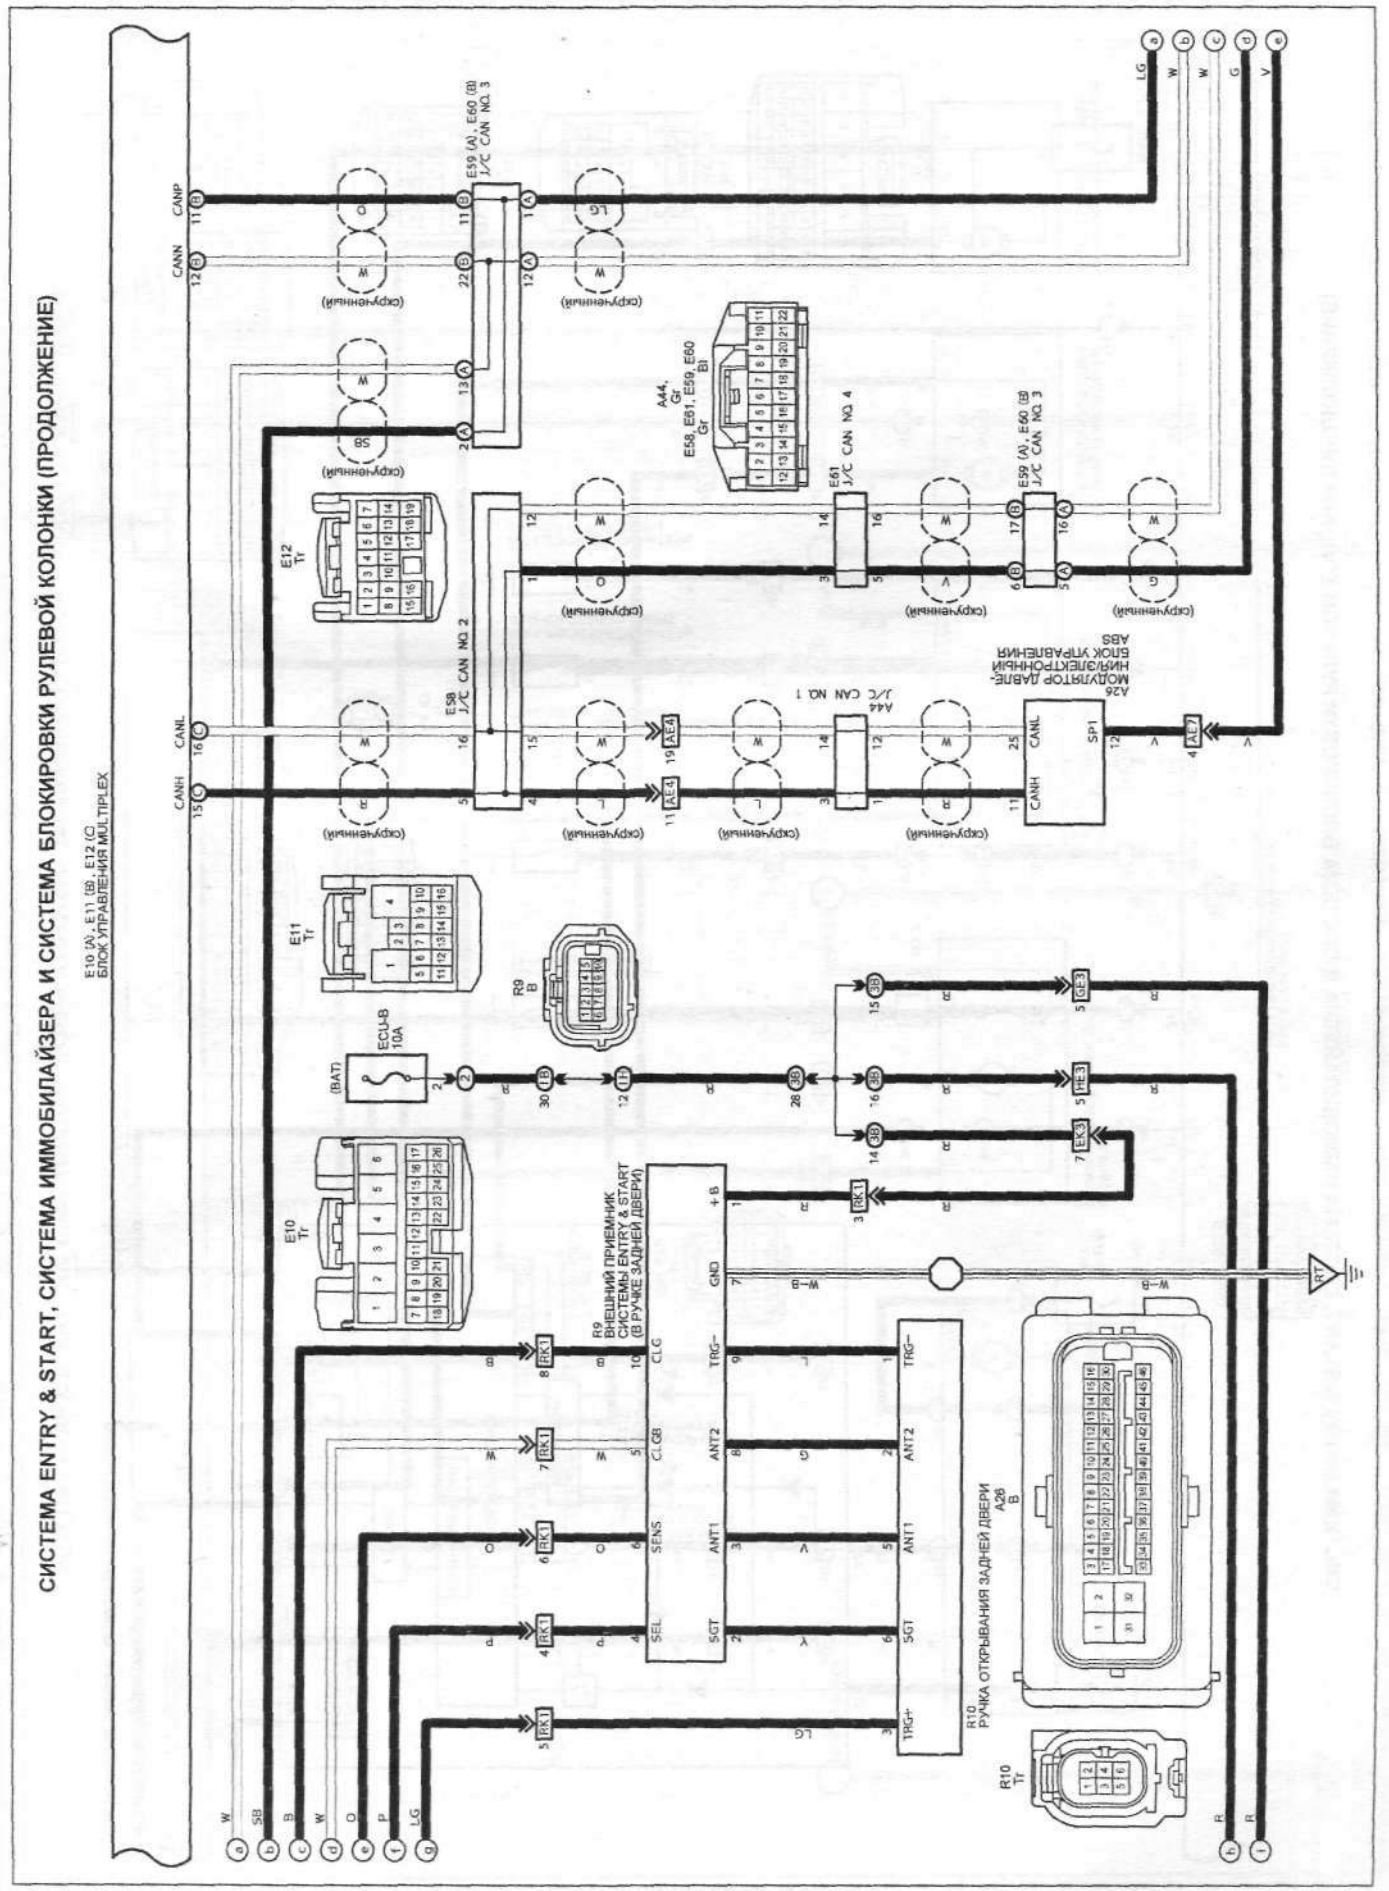

Схема 22 (продолжение).